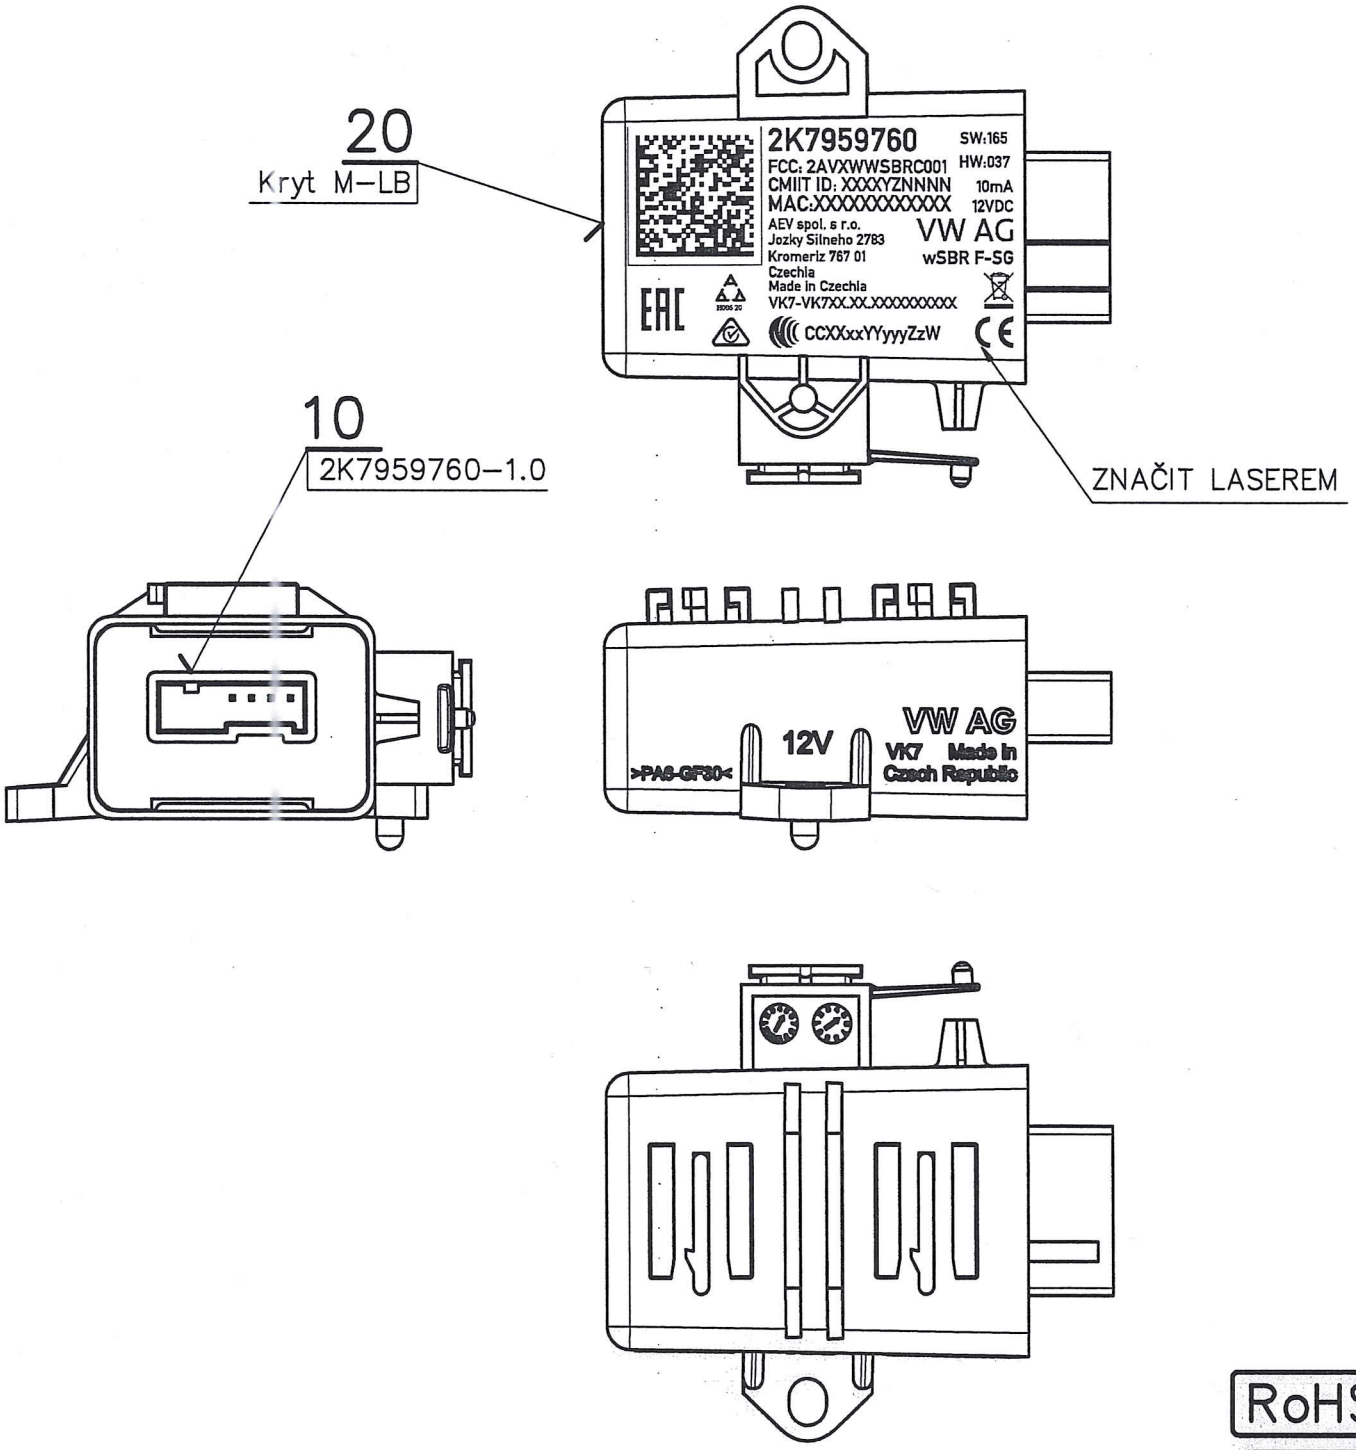


BALIT DLE PŘÍSLUŠNÉHO PŘEDPISU

RoHS

Index	Změna	Popis změny	Datum	Upravil	Index	Změna	Popis změny	Datum	Upravil
03	N-087/20	SW165, HW036, změna značení	3.7.2020	Láník	04	N-101/20	Změna značení – 10mA, 12VDC, HW: 037	28.7.2020	Láník
01	N-015/20	Aktualizace značení	14.1.2020	Láník	02	N-029/20	Změna materiálu krytu	5.2.2020	Láník

Měřítko 1:1	Kreslil: Láník	Materiál: Druh		Třída odpadu	Název celku: 2K7959760
	Schválil:	Jakost			
KROMĚŘÍŽ CZECH REPUBLIC	Datum: 28.8.2019	Norma			Název výkresu: Sestava celková
	Průměty	Povrchová úprava	Opracování	Hmotnost [kg] / Povrch [dm]	Číslo kopie: 2
		CAD-systém: AutoCAD Mechanical 2010			Formát: A4 / Číslo výkresu: 2K7959760-0.0 / List:
		PC cesta: g:\Projekty\Vyrobky\2018-003...Mechanical\Vykresy\2K7959760-0.0.dwg			