



Drawing No. / 51020861 01	Part No. / 32020880 01
Drawing Name / Label WSR-1166DD-US	
Revision History / G.Takahashi 2015/01/09 新規作成	

UL認定素材 UL Approved Material/ YES / NO		※UL認定材指定がある場合は認証書（PGDQ2 + PGAA）が必要となります。 認証書提出を指示した際はバッファローまで提出すること	
基材色 Base Material Color /	WHITE	ラミネート Laminate /	MATT
寸法 横×縦 Size(mm) width x height /	86 x 32.4	総厚み Total Thickness /	Under 0.15mm
備考 Remarks /	・改変禁止 ・IEC60950に準拠すること ・表記が透けない材質であること		

Color 1	Color 2
	
PANTONE Coolgray 8C	PANTONE BLACK

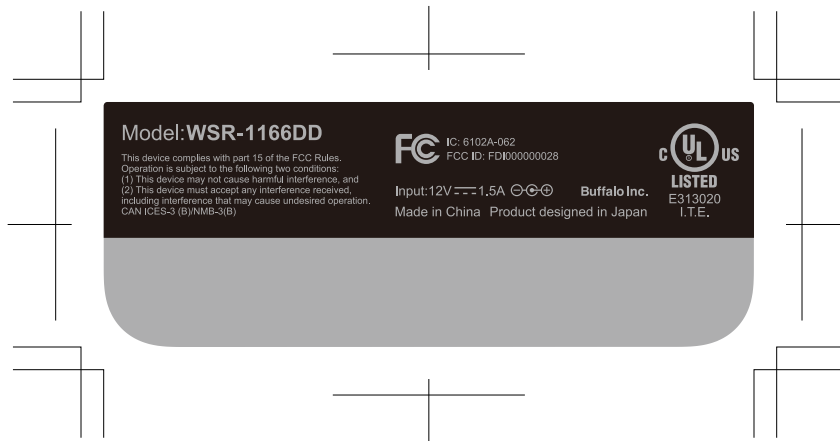

イメージ

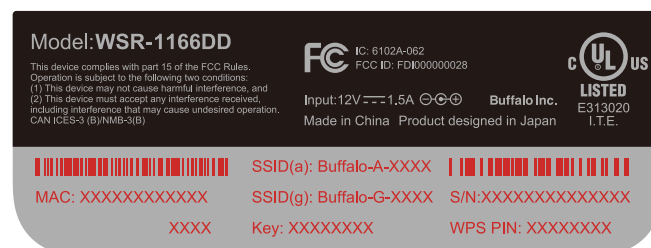

※赤字は貼り付け工場で印刷してください。

※製品仕様に基づいた内容を印刷すること。

記載内容：バーコード、SN、MAC、Control code、Key、SSID/a、SSID/g、WPS PIN
Factory code(必要に応じて記載する)

Label location:

